


Plan d'ensemble 1:25'000

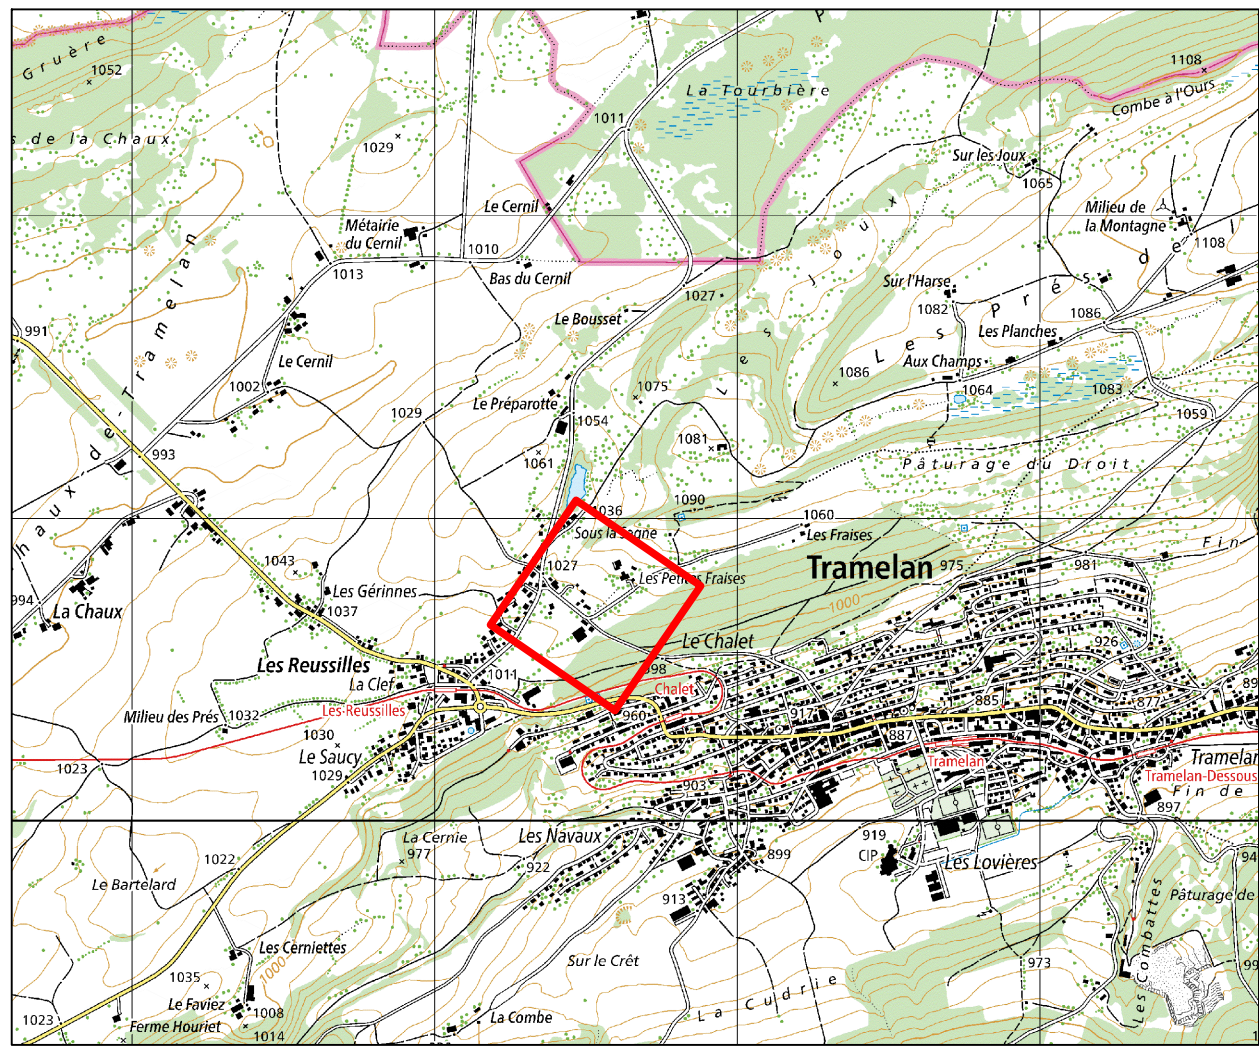

PROJET - Plan de génie civil

Communes de Tramelan / Saicourt
Raccordement des éoliennes "Les Prés de la Montagne"
Conduite d'eau potable communale - Longueur = 310.00m

BKW
POWER
GRID

BKW Energie SA
Power Grid
Rue Emile-Boecheat 83
28200 Daillemont
Tél. 058 477 33 33

PE TSA - Situations d'infrastructure

Numéro de projet: 2-10-000081-GC05		Dessiné: 04.09.2025 ERARF		Chef de projet: Olivier Desboeufs	
Index:	Modifié:	Vérifié:	Echelle: Sit 1:25'000 / 1:500 Coupes 1:50		

Légende


- Tube BKW existant
- Ligne aérienne BKW existante
- Ligne électrique Services Techniques Tramelan existante
- Conduite SEF existante
- Conduite eau potable Services Techniques Tramelan existante
- Batterie de tubes projetée
- Conduite électrique Service Technique Tramelan projetée
- Conduite SEF projetée
- Conduite eau potable Services Techniques Tramelan projetée

Nomenclature tubes :


PARC EOLIEN : x = N° de l'éolienne

- | | | |
|-------|----------------|----------------------------------|
| (T1) | PE150 ou PE120 | Raccordement 16kV Tx |
| (R1) | PE120 | Réserve Tx |
| (F1) | PE120 | Fibre optique Tx |
| (R) | PE80 | Réserve fibre optique Tx |
| (T) | PE60 | Tube pour mise à terre |
| (SET) | PE150 ou PE120 | Services électriques de Tramelan |


Situation 1:500

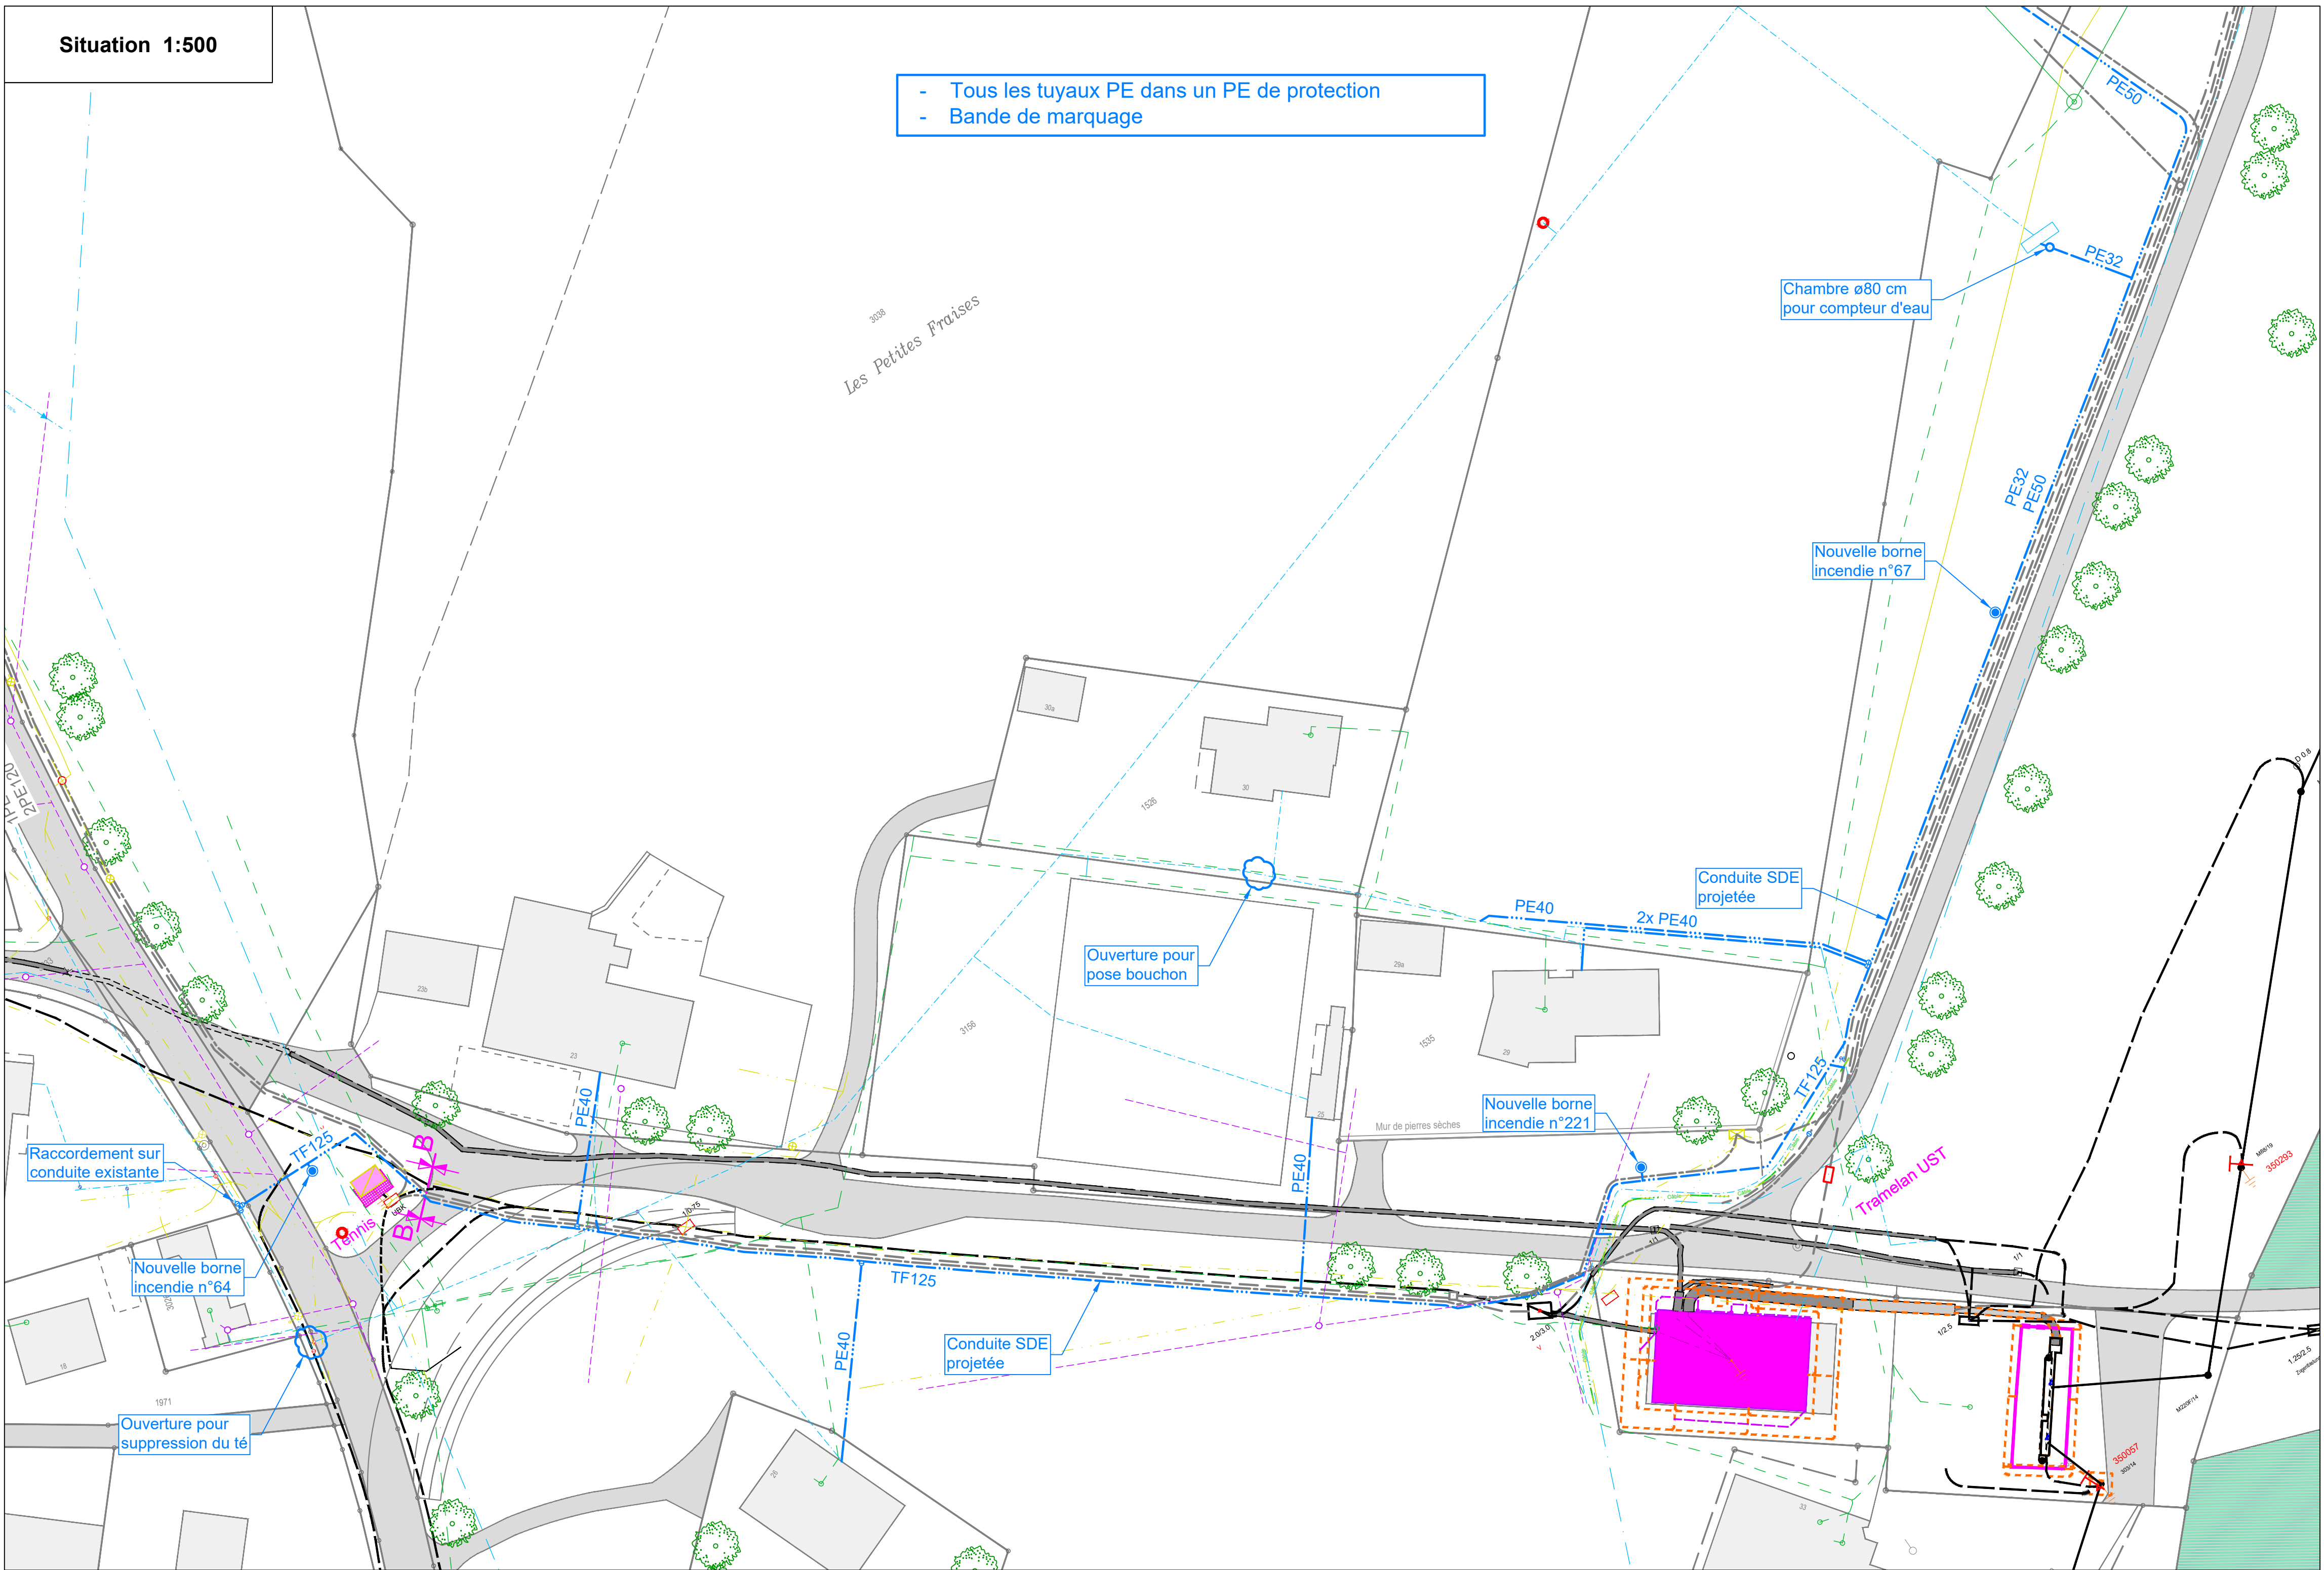

Situation 1:500

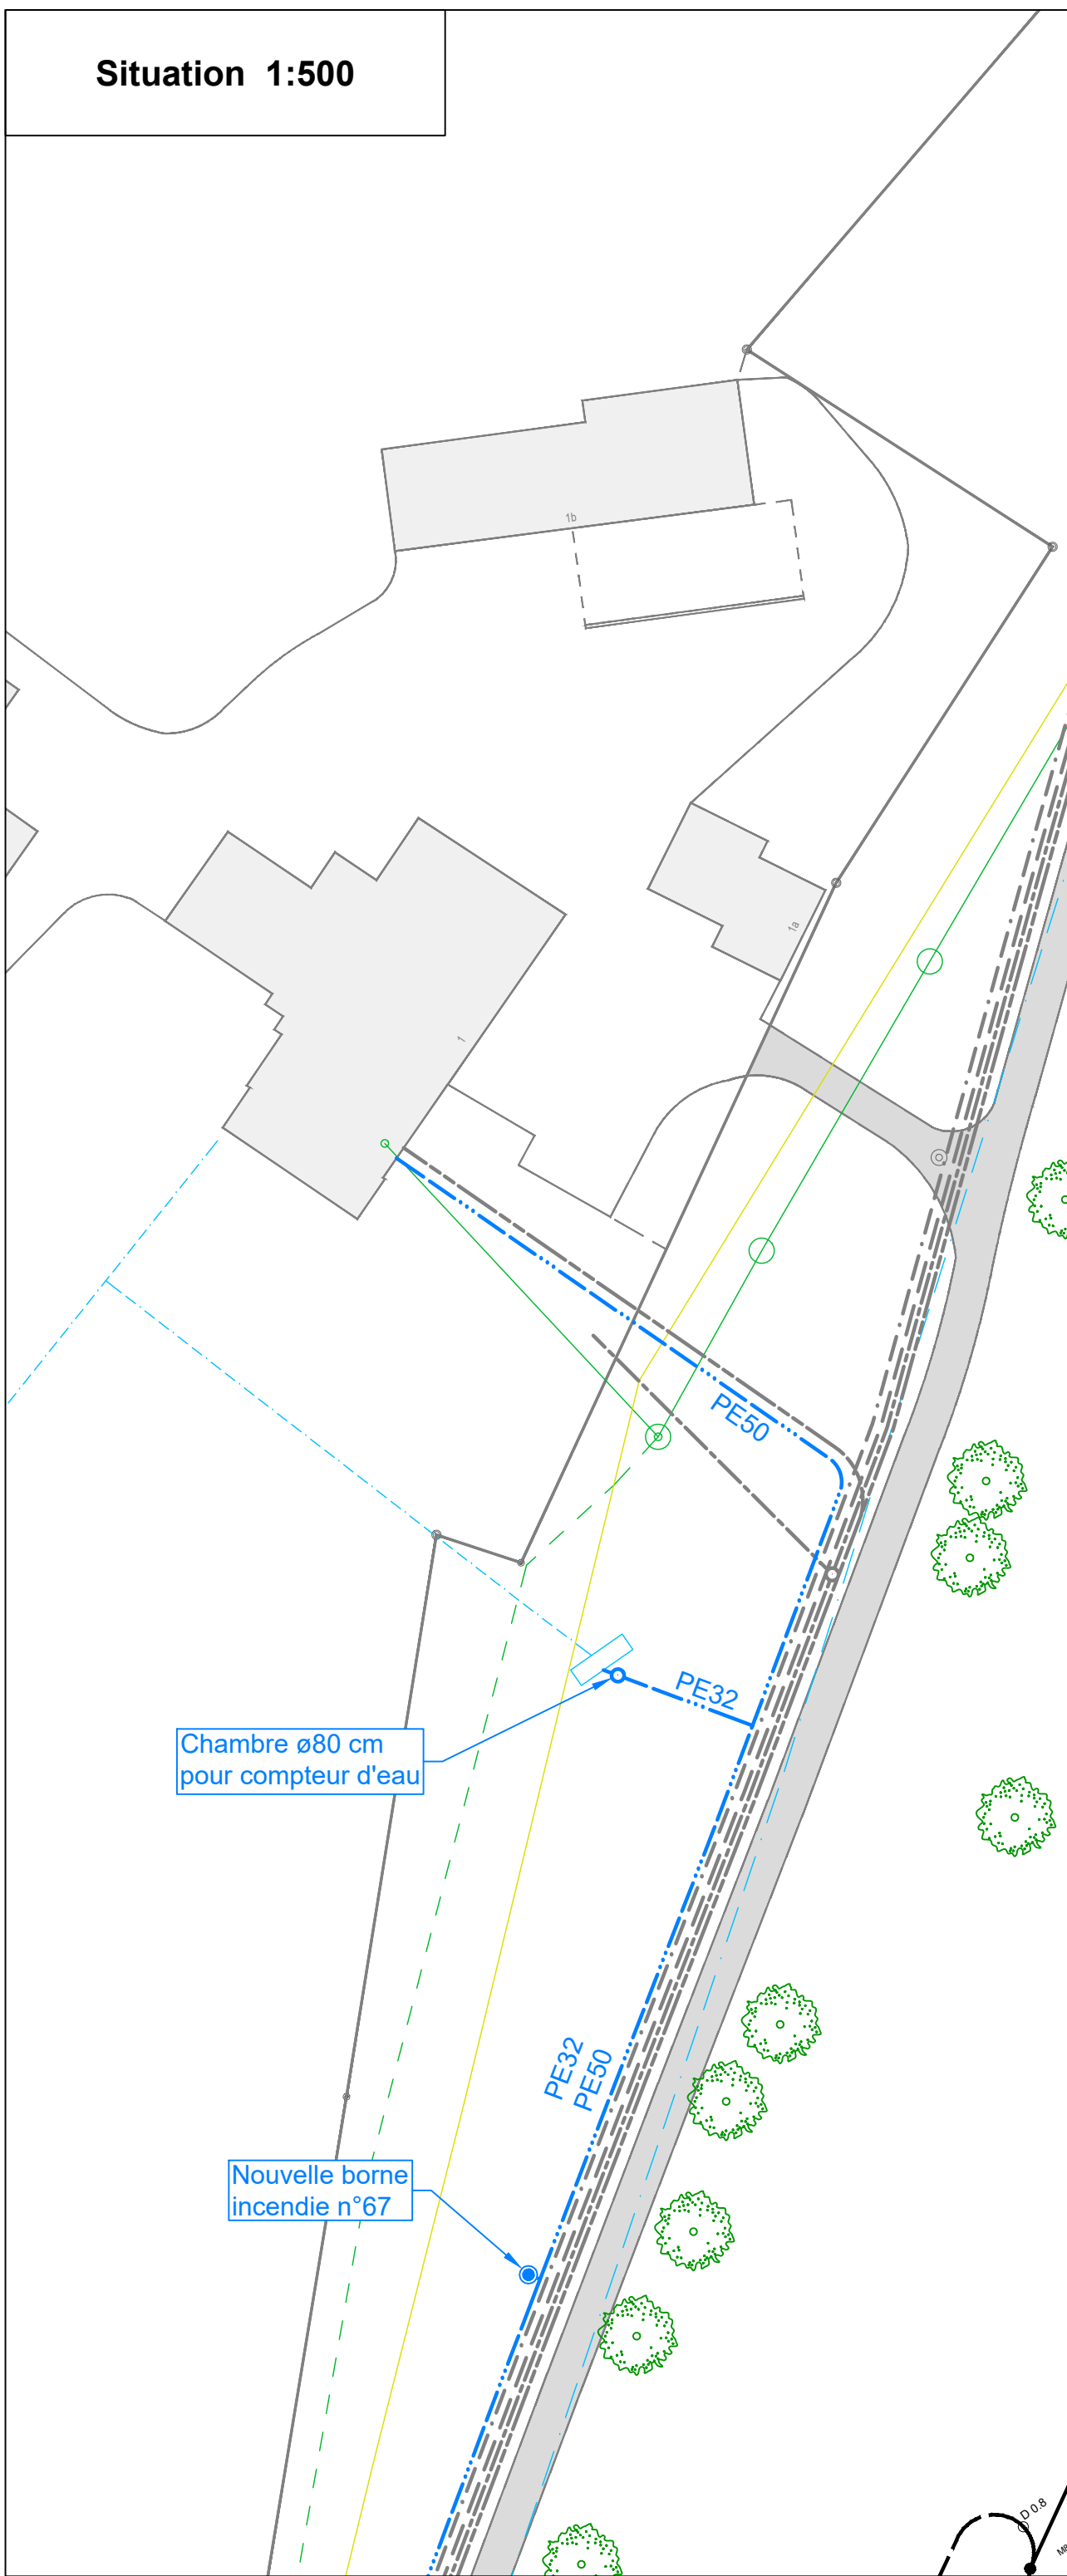

Coupe type secteur SST à B 1:20
Longueur = 136.00 m

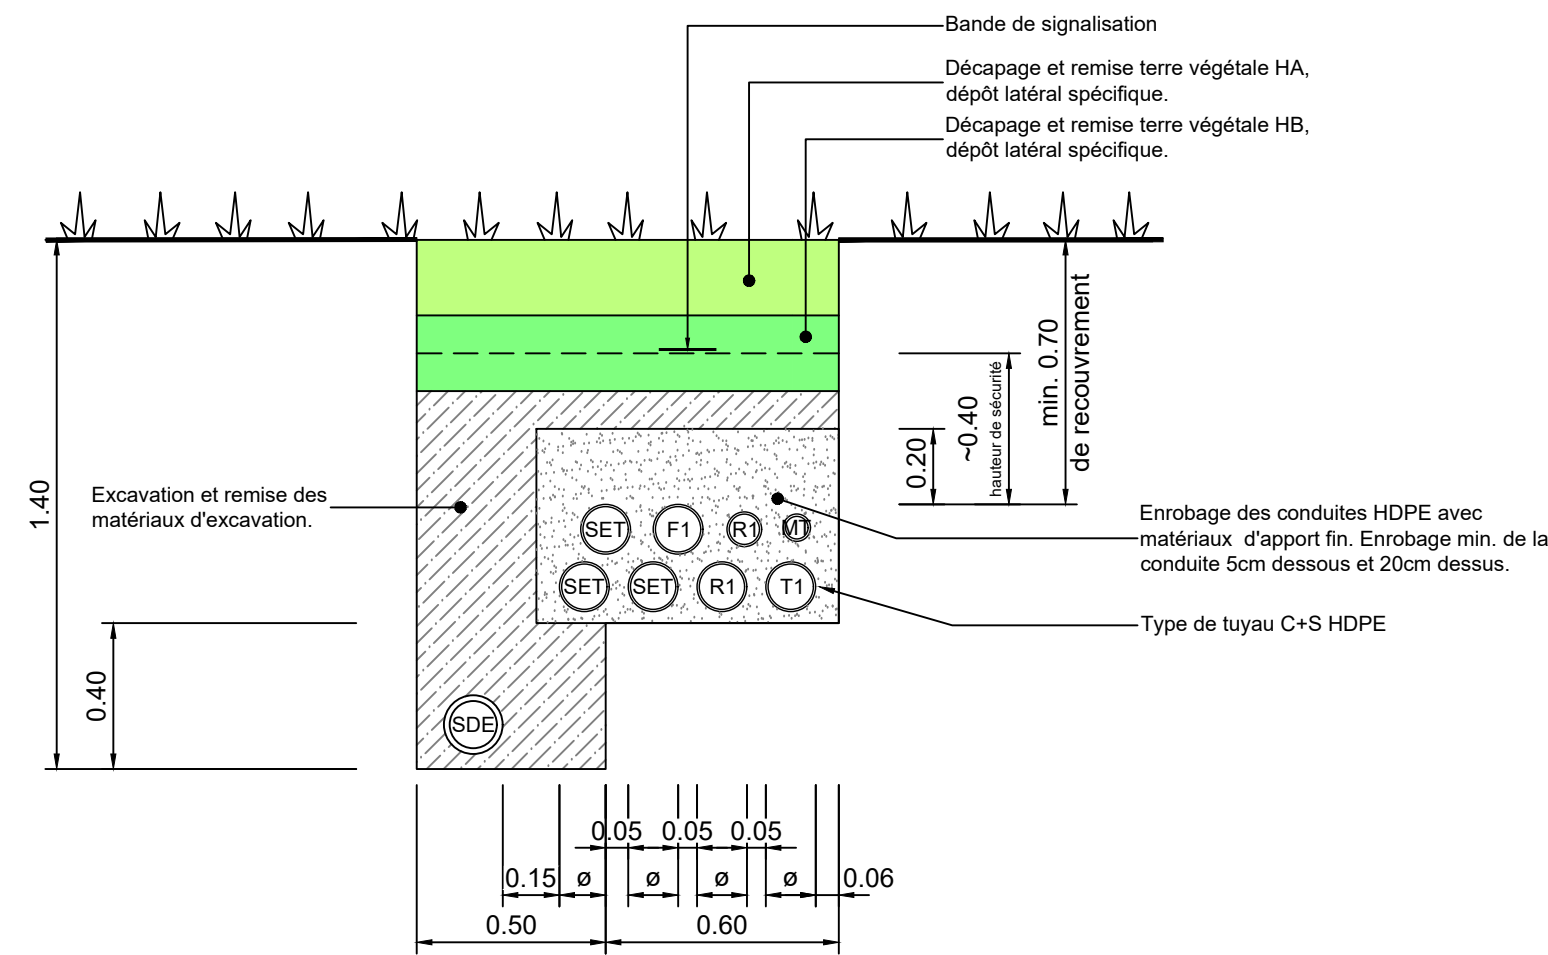

Coupe type secteur SST à borne incendie 1:20
Longueur = 60.00 m

